


Technical data	Forsheda 911-1B	Forsheda 911-1	Forsheda 911-2	Forsheda 911-2B	Forsheda 911-3	Forsheda 911-3B	Forsheda 911-4
Pipe diameter range	24-50	60-100	105-175	105-226	195-285	250-368	286-400
Article no	1500421	1602823	1562020	1782324	1632223	1993923	1774721
Connect. pipe diam. (1) Max angular deflection	25 mm 40°	60-70 mm 45°	105-125 mm 45°	105-125 mm 45°	195-226 mm 35°	250-279 mm 40°	286-330 mm 30°
Connect. pipe diam. (2) Max angular deflection	32 mm 35°	71-84 mm 30°	144-159 mm 30°	144-159 mm 30°	235-275 mm 30°	280-309 mm 30°	331-375 mm 15°
Connect. pipe diam. (3) Max angular deflection	40 mm 33°	85-100 mm 15°	160-175 mm 15°	160-175 mm 20°	276-285 mm 15°	310-339 mm 20°	376-400 mm 10°
Connect. pipe diam. (4) Max angular deflection	50 mm 30°	- -	- -	195-226 mm 10°	- -	340-368 mm 10°	- -
Drill Ø, mm	138 <sup>+0</sup> <sub>-1</sub>	138 <sup>+0</sup> <sub>-1</sub>	250 <sup>+0</sup> <sub>-2</sub>	305 <sup>+0</sup> <sub>-2</sub>	341 <sup>+0</sup> <sub>-2</sub>	426 <sup>+0</sup> <sub>-2</sub>	475 <sup>+0</sup> <sub>-2</sub>

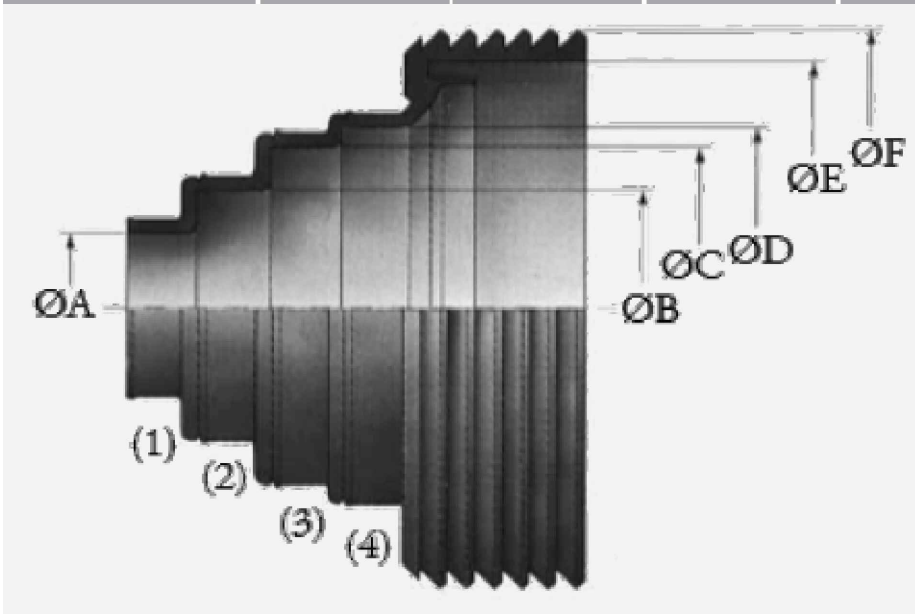

001		ARNR	ANM	ANM	18.03.2020
Rev.	Forandringer	Tegnet	Kontrollert	Godkjent	Dato
<b>STATKRAFT VARME AS</b> Nettutbygging Fjernvarme Standardtegnig Løsning veggjennomføring					Målestokk 1:20
				Tegnet	Dato
				ARNR	18.03.2020
				Kontrollert	Dato
				ANM	18.03.2020
				Godkjent	Dato
				ANM	18.03.2020
<b>Statkraft</b> Postboks 400 1327 Lysaker Tlf. 67 12 80 00 Fax 67 12 82 12		<b>Multiconsult</b> www.multiconsult.no		Lev.prosjektnr. 418830	Format A3
Lev.tegningsnr. 115	Statkraft tegningsnr. 115	=	+	-	Statkraft prosjektnr. Rev. 001
					BladNr /